

ΕΦΗΜΕΡΙΣ ΤΗΣ ΚΥΒΕΡΝΗΣΕΩΣ
ΤΗΣ ΕΛΛΗΝΙΚΗΣ ΔΗΜΟΚΡΑΤΙΑΣ

ΑΘΗΝΑ 12 ΜΑΪΟΥ 1992	ΤΕΥΧΟΣ ΔΕΥΤΕΡΟ	ΑΡΙΘΜΟΣ ΦΥΛΛΟΥ 321

ΠΕΡΙΕΧΟΜΕΝΑ

ΥΠΟΥΡΓΙΚΕΣ ΑΠΟΦΑΣΕΙΣ ΚΑΙ ΕΓΚΡΙΣΕΙΣ

Καθορισμός Ζώνης Α, απολύτου προστασίας, στον αρχαιολογικό χώρο της Ακρόπολης Θάσου 1

Καθορισμός Ζώνης Α, απολύτου προστασίας, στον αρχαιολογικό χώρο Αγ. Αντωνίου Ποτού Θάσου 2

Σύσταση ιδίου Νομικού Προσώπου στην Κοινότητα Περιθωρίου Ν. Δράμας με την επωνυμία «Σχολική Επιτροπή Γυμνασίου, Δημ. Σχολείου και Νηπιαγωγείου» 3

Υπαγωγή του μόνιμου προσωπικού ειδικής περιωρισμένης διαβάθμισης της Δημοτικής Πινακοθήκης Ρόδου στις διατάξεις του Ν. 1188/81 ... 4

Καθορισμός τόπου αποχετεύσεως αποβλήτων ελαιοτριβείου του ΒΛΑΣΣΗ Χαριλάου και ΣΙΑ Ο.Ε. στα Κρητικά Κοιν. Νεοχωρίου Ν. Κερκύρας .. 5

Παραχώρηση του αριθμ. 173 οικοπέδου στην εκκλησιαστική Επιτροπή του Ι.Ν. Αγίου Γεωργίου Λυγερής Ν. Κοζάνης. 6

Σύσταση ιδίου Νομικού Προσώπου στην Κοινότητα Κάμπου Βοιών Ν. Λακωνίας με την επωνυμία «Σχολική Επιτροπή Νηπιαγωγείου Κάμπου Βοιών» 7

Κατάργηση του Νομικού Προσώπου με την επωνυμία «Σχολική Επιτροπή Δημοτικού Σχολείου Νίκης και Δημοτικού Σχολείου Αχιλλείου Νίκης» Ν. Λάρισας 8

Σύσταση ιδίου Νομικού Προσώπου στην Κοινότητα Νίκης Νομού Λάρισας με την επωνυμία «Σχολική Επιτροπή Δημοτικού Σχολείου - Νηπιαγωγείου Νίκης» 9

Σύσταση ιδίου Νομικού Προσώπου στην Κοινότητα Νίκης Νομού Λάρισας με την επωνυμία «Σχολική Επιτροπή Δημοτικού Σχολείου Αχιλλείου Νίκης» 10

Αναπροσαρμογή εφάπαξ αποζημιώσεως ΚΑΦ Λιμένος Καρλοβασίου Ν. Σάμου για το έτος 1992 11

Υπαγωγή προσωπικού της Κοινότητας Οίτης Ν. Φθιώτιδας στις διατάξεις του Ν. 1188/81 12

Διορθώσεις σφαλμάτων

Διόρθωση σφάλματος στην 4392/28.2.91 απόφαση Νομάρχη Φθιώτιδας 13

ΥΠΟΥΡΓΙΚΕΣ ΑΠΟΦΑΣΕΙΣ & ΕΓΚΡΙΣΕΙΣ

Αριθ. ΥΠΠΟ/ΑΡΧ/Α1/Φ18/58148 π.ε./2970 π.ε. (1)

Καθορισμός Ζώνης Α, απολύτου προστασίας, στον αρχαιολογικό χώρο της Ακρόπολης Θάσου.

Η ΥΠΟΥΡΓΟΣ ΠΟΛΙΤΙΣΜΟΥ

Έχοντας υπόψη:

1. Το Ν. 1558/85 (ΦΕΚ 137/Α/26.7.85) «περί Κυβερνήσεως και Κυβερνητικών Οργάνων».

2. Τις διατάξεις του ΚΝ 5351/1932 «περί Αρχαιοτήτων».

3. Το Ν. 1892/90 (ΦΕΚ 101/Α/31.7.90) Κεφ. Ι.Δ.', άρθρο 91 «Περί ρυθμίσεων αρμοδιότητος του Υπουργείου Πολιτισμού».

4. Την ΥΠΠΟ/ΓΝΟΣ/49610/28.11.90 (ΦΕΚ 743/Β/ 29.11.90).

5. Την ομόφωνη γνωμοδότηση του Κεντρικού Αρχαιολογικού Συμβουλίου όπως διατυπώθηκε στην αρ. 13/2.4.91 συνεδρία του, αποφασίζουμε:

Για λόγους προστασίας του αρχαιολογικού χώρου της Ακρόπολης Θάσου καθορίζουμε Ζώνη Α, απολύτου προστασίας ως εξής:

1) Ως Ζώνη Α, αδόμητη, απολύτου προστασίας, ορίζεται η περιοχή η οποία στο τοπογραφικό διάγραμμα (κλιμ. 1:5.000) που συνοδεύει την παρούσα απόφαση οριοθετείται από τα σημεία 1, 2, 3, 4, ...23, 24, 25 -ακτογραμμή- 1. Στη Ζώνη αυτή απαγορεύεται η δόμηση. Επιτρέπεται η υφιστάμενη αγροτική χρήση (καλλιέργεια ελαιοδένδρων) με τον όρο ότι θα εξασφαλίζεται πάντοτε η προηγούμενη έγκριση της αρμόδιας ΙΗ' Εφορείας Προϊστ. και Κλασ. Αρχ/των.

2) Τα ζεύγη των συντεταγμένων που αντιστοιχούν στα σημεία που οριοθετούν την Ζώνη Α είναι τα εξής:


	Χ	Ψ
1	20809.4	3653.0
2	20903.6	3635.5
3	20875.1	3325.9
4	20828.5	3312.3
5	20731.8	3156.5
6	20711.7	3073.4
7	20573.0	2898.5
8	20618.0	2781.5
9	20742.0	2790.5
10	20806.0	2774.0
11	20843.5	2626.5
12	20989.5	2542.0
13	21038.5	2581.5
14	21106.0	2594.5
15	21172.2	2655.0
16	21203.7	2644.6
17	21175.3	2568.1
18	21197.3	2546.7
19	21255.7	2535.2
20	21319.2	2484.3
21	21430.9	2717.7
22	21450.8	2808.2
23	21507.0	2858.0
24	21525.0	2966.0
25	21613.0	3057.0

Η απόφαση αυτή να δημοσιευθεί στην Εφημερίδα της Κυβερνήσεως.

Αθήνα, 17 Απριλίου 1992

Η ΥΠΟΥΡΓΟΣ

ΑΝΝΑ ΨΑΡΟΥΔΑ - ΜΠΕΝΑΚΗ

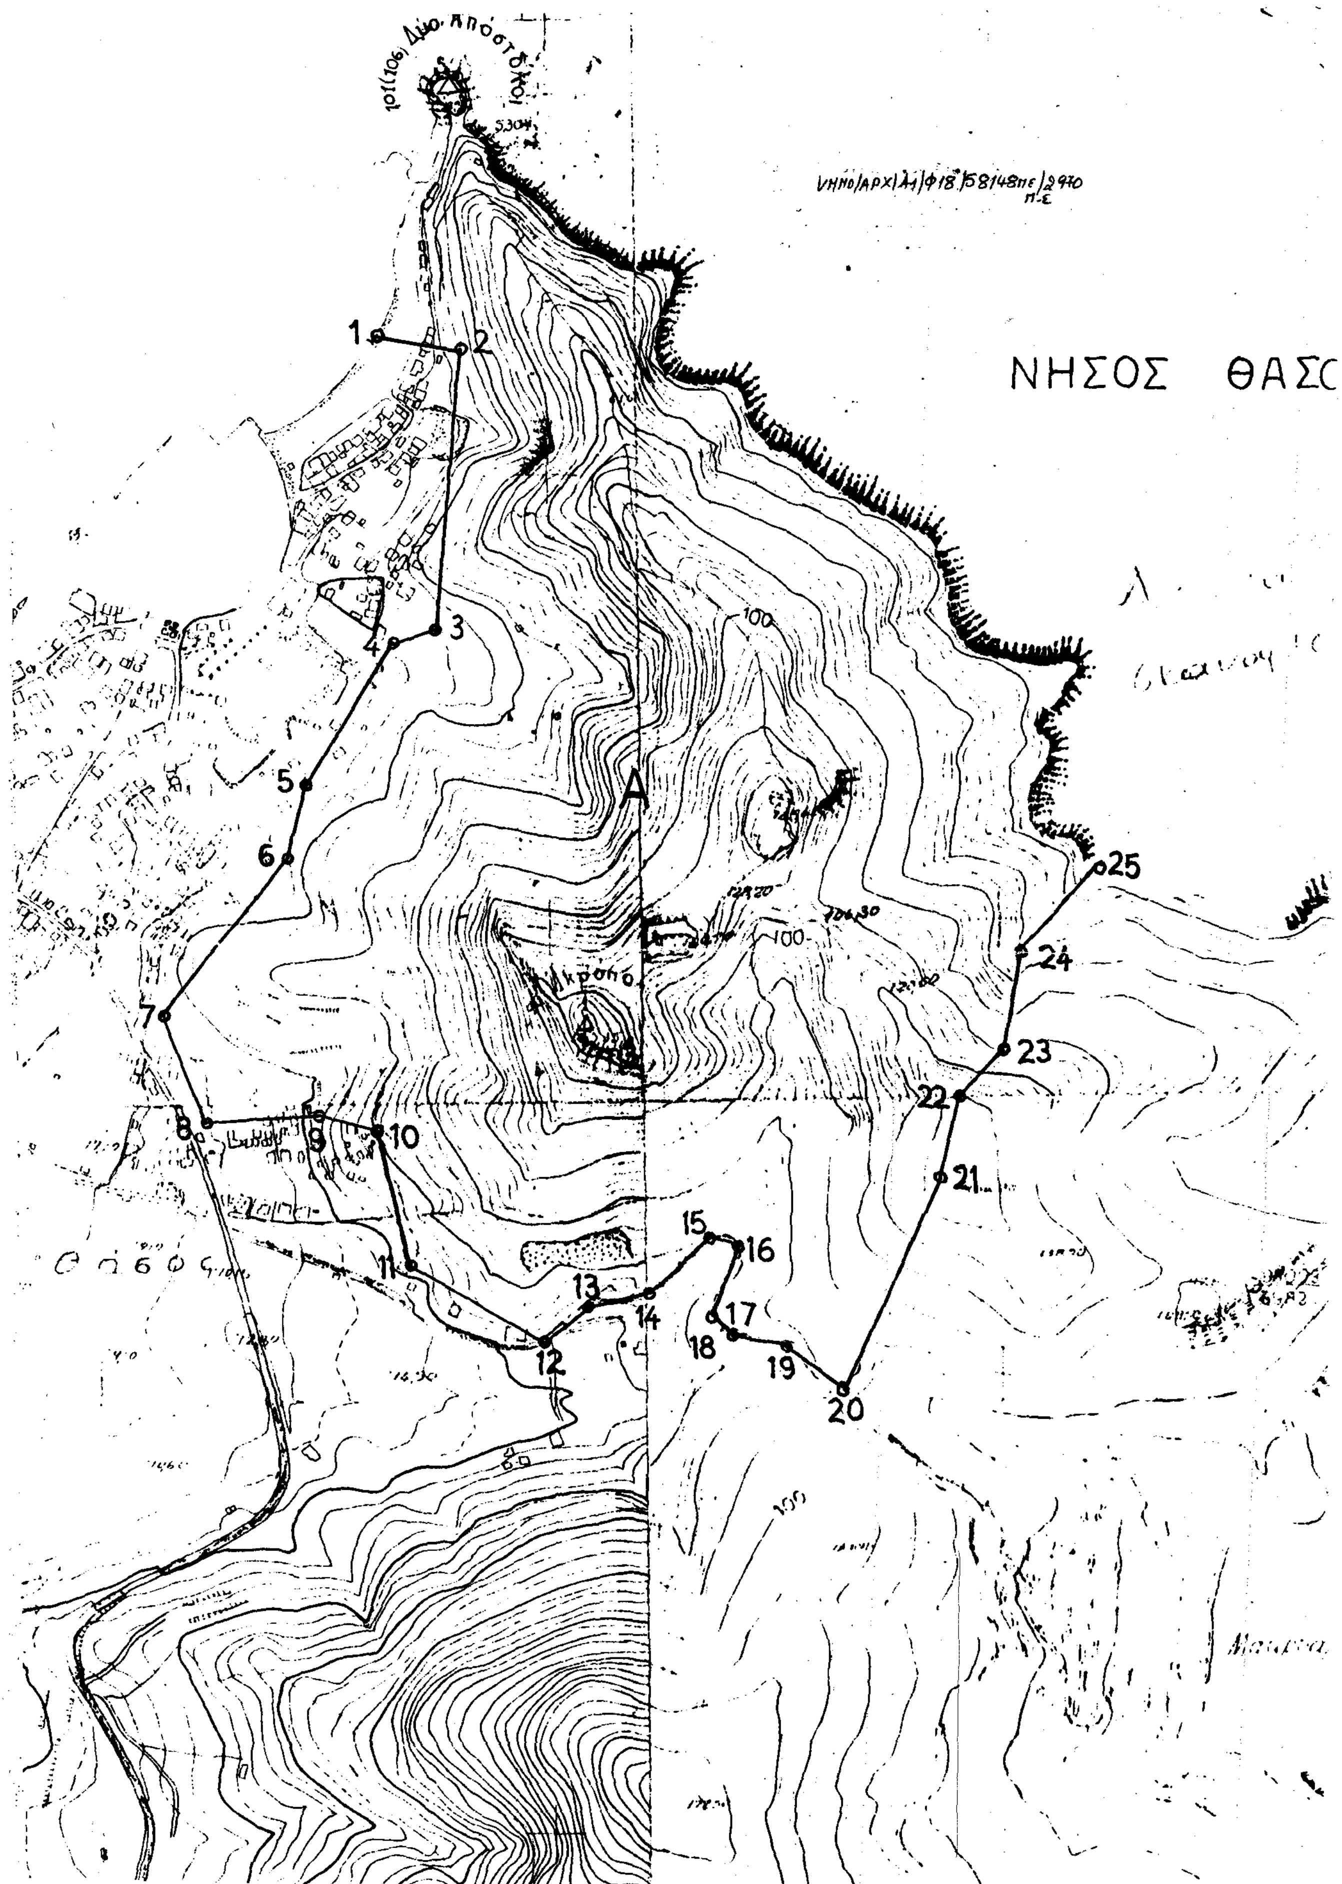
ΝΗΣΟΣ ΘΑΣ
A
100
1
2
3
4
5
6
7
8
9
10
11
12
13
14
15
16
17
18
19
20
21
22
23
24
25

Αριθ. ΥΠΠΟ/ΑΡΧ/Α1/Φ18/17984/918 (2)

Καθορισμός Ζώνης Α, απολύτου προστασίας, στον αρχαιολογικό χώρο Αγ. Αντωνίου Ποτού Θάσου.

Η ΥΠΟΥΡΓΟΣ ΠΟΛΙΤΙΣΜΟΥ

Έχοντας υπόψη:

1. Το Ν. 1558/85 (ΦΕΚ 137/Α/26.7.85) «περί Κυβερνήσεως και Κυβερνητικών Οργάνων».

2. Τις διατάξεις του ΚΝ 5351/1932 «περί Αρχαιοτήτων».

3. Το Ν. 1892/90 (ΦΕΚ 101/Α/31.7.90) Κεφ. Ι.Δ.', άρθρο 91 «Περί ρυθμίσεων αρμοδιότητος του Υπουργείου Πολιτισμού».

4. Την ΥΠΠΟ/ΓΝΟΣ/49610/28.11.90 (ΦΕΚ 743/Β/29.11.90).

5. Την ομόφωνη γνωμοδότηση του Κεντρικού Αρχαιολογικού Συμβουλίου όπως διατυπώθηκε στην αρ. 13/2.4.91 συνεδρία του, αποφασίζουμε:

Για λόγους προστασίας του κηρυγμένου αρχαιολογικού χώρου του Αγίου Αντωνίου Ποτού όπου εκτείνονται λείψανα προϊστορικού οικισμού, εγκαταστάσεις ιστορικών χρόνων και ερείπια παλαιοχριστιανικού ναού, καθορίζουμε Ζώνες Α και Β προστασίας ως εξής:

Ι) Ως Ζώνη Α, απολύτου προστασίας, αδόμητη, καθορίζεται η περιοχή η οποία στο τοπογραφικό διάγραμμα (κλιμ. 1:5.000) που συνοδεύει την παρούσα απόφαση οριοθετείται από τα σημεία 1, 2, 3, 4, 5, 6, 7, 8, 9, 10, 11 -ακτογραμμή- 1. Στη Ζώνη Α απαγορεύεται η δόμηση. Επιτρέπεται η αγροτική χρήση (καλλιέργεια ελιάς) ύστερα από έγκριση της ΙΗ' Εφορείας Προϊστ. και Κλασ. Αρχ/των.

ΙΙ) 1. Ως Ζώνη Β1 υπό όρους δομούμενη, καθορίζεται η περιοχή η οποία στο τοπογραφικό διάγραμμα (κλ. 1:5.000) που συνοδεύει την παρούσα απόφαση οριοθετείται από τα σημεία 4, 12, 13, 14, 15, 16, 17, 18, 7, 6, 5, 4.

2. Ως Ζώνη Β2 υπό όρους δομούμενη, καθορίζεται η περιοχή η οποία στο τοπογραφικό διάγραμμα (κλ. 1:5.000) που συνοδεύει την παρούσα απόφαση οριοθετείται από τα σημεία 7, 18, 19, 20, 21, 22, 23, 9, 8, 7.

Στη Ζώνη Β, υποδιαιρούμενη σε δύο τμήματα (Β1 και Β2) η Υπηρεσία μας θα επιτρέπει από πλευράς Αρχαιολογικού Νόμου τη δόμηση με ειδικούς όρους, οι οποίοι διατυπώνονται σε υπό έκδοση Απόφασή μας που θα προωθηθεί για θεσμοθέτηση στο Υπουργείο Χωροταξίας Περιβάλλοντος και Δημοσίων Έργων.

ΙΙΙ) Τα ζεύγη των συντεταγμένων που αντιστοιχούν στα σημεία που οριοθετούν τις ζώνες είναι τα εξής:


	Χ	Ψ
1	11899.1	-16770.2
2	11972.1	-16766.2
3	12066.7	-16744.7
4	12079.2	-16708.2
5	12073.2	-16659.6
6	12080.2	-16578.2
7	12070.7	-16518.0
8	12058.1	-16431.4
9	12010.5	-16429.4
10	12005.5	-16482.5
11	11976.0	-16523.1
12	12109.7	-16706.7
13	12173.2	-16778.2
14	12313.8	-16718.7
15	12318.8	-16730.7
16	12360.8	-16708.7
17	12344.2	-16614.2
18	12365.7	-16536.6
19	12395.3	-16434.4
20	12404.8	-16287.1
21	12343.2	-16237.5
22	12273.1	-16188.9
23	11979.5	-16293.6

Η απόφαση αυτή να δημοσιευθεί στην Εφημερίδα της Κυβερνήσεως.

Αθήνα, 17 Απριλίου 1992

Η ΥΠΟΥΡΓΟΣ

ΑΝΝΑ ΨΑΡΟΥΔΑ - ΜΠΕΝΑΚΗ

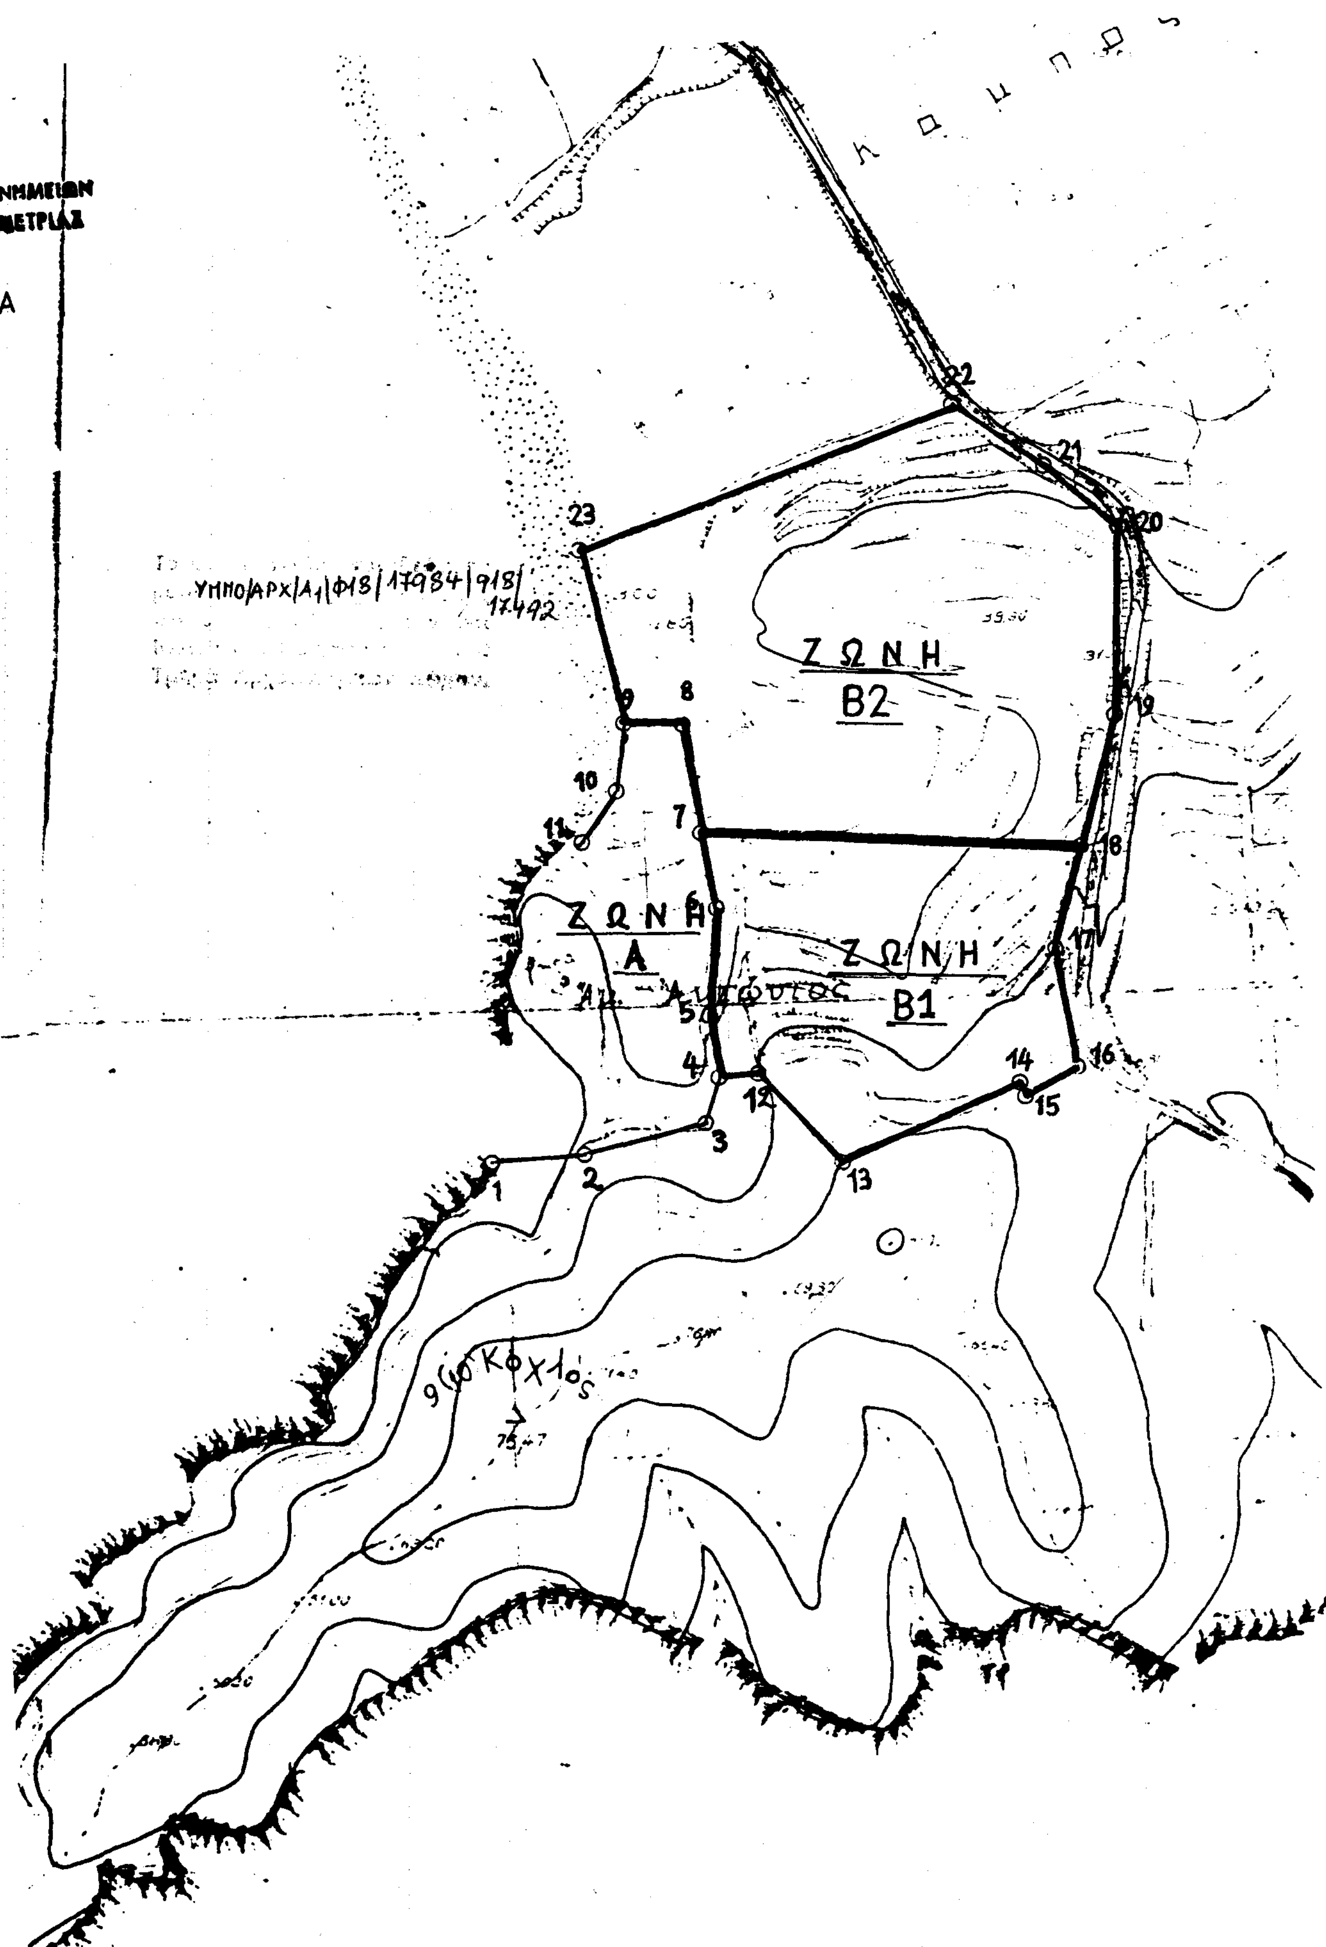

Ν ΜΝΗΜΕΙΩΝ
ΑΜΜΕΤΡΙΑΣ
Τ Α
ΥΠΠΟ/ΑΡΧ/Α1/Φ18/17984/918/
17492
ΖΩΝΗ
Β2
ΖΩΝΗ
Α
ΖΩΝΗ
Β1
Κόχλος

Αριθ. ΔΙ ΕΣ 6255 (3)

Σύσταση ιδίου Νομικού Προσώπου στην Κοινότητα Περιθωρίου Ν. Δράμας με την επωνυμία «Σχολική Επιτροπή Γυμνασίου, Δημ. Σχολείου και Νηπιαγωγείου».

Ο ΝΟΜΑΡΧΗΣ ΔΡΑΜΑΣ

Έχοντας υπόψη:

1. Τις διατάξεις: (α) της παράγρ. 8 - 15 του άρθρου 5 του Ν. 1894/1990 «Για την Ακαδημία Αθηνών και άλλες εκπαιδευτικές διατάξεις» (Α' 110) και (β) του άρθρου 187 του Δημοτικού και Κοινοτικού κώδικα (Π.Δ.323/1989) (Α' 146).

2. Την 8/1992 απόφαση του Κοινοτικού Συμβουλίου Περιθωρίου του Νομού Δράμας για σύσταση σχολικής επιτροπής, αποφασίζουμε:

1. Συνιστούμε στην Κοινότητα Περιθωρίου του Νομού Δράμας Νομικό Πρόσωπο με την επωνυμία «Σχολική επιτροπή Γυμνασίου, Δημ. Σχολείου και Νηπιαγωγείου».

Η συνιστωμένη με την απόφαση αυτή σχολική επιτροπή διοικείται από 9/μελές Διοικητικό Συμβούλιο, αποτελούμενο από:

α) Τον Πρόεδρο της Κοινότητας, ως Πρόεδρο της Σχολικής Επιτροπής.

β) Τον Δ/ντή του Γυμνασίου Περιθωρίου, ως μέλος.

γ) Τον Δ/ντή του Δημ. Σχολείου Περιθωρίου ως μέλος.

δ) Τον Δ/ντή του Νηπιαγωγείου, ως μέλος.

ε) Τον εκπρόσωπο της μαθητικής Κοινότητας του Γυμνασίου.

στ) Τον εκπρόσωπο του Συλλόγου Γονέων και Κηδεμόνων του Γυμνασίου.

ζ) Τον εκπρόσωπο του Συλλόγου Γονέων και Κηδεμόνων του Δημ. Σχολείου.

η) Τον εκπρόσωπο του Συλλόγου Γονέων και Κηδεμόνων του Νηπιαγωγείου.

θ) Από έναν Κοινοτικό Σύμβουλο.

2. Η θητεία του πρώτου Διοικητικού Συμβουλίου της συνιστωμένης με την απόφαση αυτή Σχολικής Επιτροπής λήγει με τη λήξη της Κοινοτικής περιόδου 1991 - 1994.

Η θητεία των μελών του Διοικητικού Συμβουλίου ακολουθεί την κοινοτική περίοδο.

3. Το Διοικητικό Συμβούλιο της Σχολικής Επιτροπής εκλέγει τον Αντιπρόεδρο και τον Γραμματέα του.

4. Σκοπός του Νομικού Προσώπου είναι:

α) Η διαχείριση των πιστώσεων που διατίθενται για την κάλυψη των δαπανών λειτουργίας, θέρμανσης, φωτισμού, ύδρευσης, τηλεφώνου, αποχέτευσης, αγοράς αναλωσίμων υλικών κ.λ.π.

β) Η αμοιβή καθαριστριών.

γ) Η εκτέλεση έργων για την επισκευή και συντήρηση των σχολείων και του κάθε είδους εξοπλισμού τους.

δ) Η εισήγηση προς τις αντίστοιχες διευθύνσεις πρωτοβάθμιας και δευτεροβάθμιας εκπαίδευσης για τον εφοδιασμό από τον Οργανισμό Σχολικών Κτιρίων των Σχολείων με έπιπλα και εξοπλιστικά είδη και από το Υπουργείο Εθνικής Παιδείας και Θρησκευμάτων με βιβλία για τις σχολικές Βιβλιοθήκες.

ε) Η διαχείριση των εσόδων από την ενδεχόμενη εκμετάλλευση των σχολικών χυλικείων και

στ) Η λήψη κάθε άλλου μέτρου που κρίνεται αναγκαίο για τη στήριξη της Διοικητικής λειτουργίας των σχολικών μονάδων.

5. Πόροι της σχολικής Επιτροπής είναι:

α) Η ετήσια επιχορήγηση του Κράτους.

β) Η ετήσια Επιχορήγηση της Κοινότητας σας ποσού 400.000 δρχ.

γ) Κάθε είδους εισφορές, δωρεές, κληρονομίες και κληροδοσίες.

δ) Εισπράξεις από το αντίτιμο των παρεχομένων πραγμάτων ή Υπηρεσιών.

6. Περιουσία: Είναι το Σχολικό Διδακτήριο με την οικοπεδική του έκταση και ότι περιλαμβάνει σ' αυτή.

7. Το Νομικό Πρόσωπο εκπροσωπείται στο Δικαστήριο και σε κάθε δημόσια αρχή από τον Πρόεδρο του Διοικητικού Συμβουλίου και όταν αυτός απουσιάζει ή κωλύεται από τον Αντιπρόεδρο.

Η απόφαση αυτή να δημοσιευθεί στην Εφημερίδα της Κυβερνήσεως.

Δράμα, 20 Απριλίου 1992

Ο Νομάρχης

Σ. ΔΑΝΙΗΛΙΔΗΣ

Αριθ. ΔΕ 5294 (4)

Υπαγωγή του μόνιμου προσωπικού ειδικής περιωρισμένης διαβάθμισης της Δημοτικής Πινακοθήκης Ρόδου στις διατάξεις του Ν. 1188/81.

Ο ΝΟΜΑΡΧΗΣ ΔΩΔΕΚΑΝΗΣΟΥ

Με την 1/92 απόφαση του Προέδρου της Δημοτικής Πινακοθήκης Ρόδου που εκδόθηκε σύμφωνα με τις διατάξεις του άρθρου 3 του Ν. 1188/81 και ύστερα από σύμφωνη γνωμοδότηση του Υπηρεσιακού Συμβουλίου του άρθρου 14 του Ν. 1586/86 εγκρίνεται η υπαγωγή στο Α' μέρος του Ν. 1188/81 του μονίμου προσωπικού ειδικής περιορισμένης διαβάθμισης της Δημοτικής Πινακοθήκης Ρόδου.

Η παρούσα να δημοσιευθεί στην Εφημερίδα της Κυβερνήσεως.

Ρόδος, 14 Απριλίου 1992

Με εντολή Νομάρχη

Ο Διευθυντής

Γ. ΣΩΤΗΡΟΠΟΥΛΟΣ

Αριθ. ΥΓ/3876 (5)

Καθορισμός τόπου αποχετεύσεως αποβλήτων ελαιοτριβείου του ΒΛΑΣΣΗ Χαριλάου και ΣΙΑ Ο.Ε. στα Κρητικά Κοιν. Νεοχωρίου Ν. Κερκύρας.

Ο ΝΟΜΑΡΧΗΣ ΚΕΡΚΥΡΑΣ

Έχοντας υπόψη:

1. Την Ε1β/221/21.2.1965 Υγ/κή Δ/ξη όπως αυτή τροποποιήθηκε με τις Γ1/17831/71 (ΦΕΚ 986/τ.Β'/71) και Γ4/1305/74 (ΦΕΚ 801/τ.Β'/1974) ομοίας.

2. Την από 20.3.1992 γνωμοδότηση της Επιτροπής η οποία συστήθηκε με την ΥΓ/2031/4.3.92 απόφαση του Νομάρχη Κερκύρας.

3. Την από 3.3.92 αίτηση του ΒΛΑΣΣΗ Χαριλάου & ΣΙΑ Ο.Ε., αποφασίζουμε:

1. Επιτρέπουμε την αποχέτευση των αποβλήτων του ελαιουργείου του ΒΛΑΣΣΗ Χαριλάου & ΣΙΑ Ο.Ε. στον χείμαρο «ΜΕΓΑΛΗ ΛΑΚΚΙΑ» υπό τον όρο ότι:

α. Τα απόβλητα του ελαιουργείου να καθιζάνουν τουλάχιστον 24 ώρες σε σηπτικό βόθρο.

β. Ο χείμαρος να συντηρείται με φροντίδα και δαπάνη του ιδιοκτήτου του ελαιοτριβείου ώστε να μην δημιουργείται ανθυγιεινή κατάσταση.

γ. Τα απόβλητα να οδηγούνται με υπόγειο αγωγό από του βόθρου μέχρι του χειμάρρου και σε σημείο που να απέχει πλέον των 150 μ. από τις τελευταίας εν συνεχεία οικίας του οικισμού.

δ. Τα λύματα του προσωπικού του ελαιοτριβείου να διατίθενται σε ξεχωριστό απορροφητικό βόθρο.

2. Οι αρμόδιες για την έγκριση μελέτης υπηρεσίες εξουσιοδοτόνται όπως προβούν στον καθορισμό της οριστικής θέσεως των αποχ/κών αγωγών.

Η απόφαση αυτή να δημοσιευθεί στην Εφημερίδα της Κυβερνήσεως.

Κέρκυρα, 22 Απριλίου 1992

Ο Νομάρχης

ΘΕΟΦΙΛΟΣ ΒΑΣΙΛΕΙΟΥ

Αριθ. ΔΓ-3409 (6)

Παραχώρηση του αριθμ. 173 οικοπέδου στην εκκλησιαστική Επιτροπή του Ι.Ν. Αγίου Γεωργίου Λυγερής Ν. Κοζάνης.

Ο ΝΟΜΑΡΧΗΣ ΚΟΖΑΝΗΣ

Έχοντας υπόψη:

1. Τις διατάξεις της παρ. 10 του άρθρου 123 του Αγροτικού Κώδικα όπως τροποποιήθηκε με την παρ. 1 του άρθρου 7 του Α.Ν. 431/68 και αντικαταστάθηκε με τις διατάξεις του άρθρου 6 του Ν. 994/79.

2. Τις διατάξεις του 3200/55 «περί διοικητικής αποκεντρώσεως» και των εκτελεστικών από 28.6.55 και 23.11.56 Β.Δ. «περί επεκτάσεων αρμοδιοτήτων των Νομαρχών».

3. Την αριθμ. 39/91 απόφαση του Κοινοτικού Συμβουλίου Λυγερής με την οποία εγκρίνει την παραχώρηση του αριθμ. 173 οικοπέδου συνοικισμού Λυγερής για να χτίσει οίκημα που θα χρησιμοποιηθεί για διάφορες εκδηλώσεις των κατοίκων (μνημόσυνα κ.λπ.).

4. Την από 10.2.92 αίτηση του Εφημερίου του Ιερού Ναού Αγίου Γεωργίου Λυγερής Δημητρίου Αντωνοπούλου μαζί με το αριθμ. 2/10.2.92 πρακτικό της Εκκλησιαστικής Επιτροπής του αυτού Ναού με την οποία ζητά την παραχώρηση του αριθμ. 173 οικοπέδου στην εκκλησιαστική Επιτροπή Ι.Ν. Αγίου Γεωργίου Λυγερής με σκοπό να ανεγερθεί αίθουσα τελετών.

5. Το αριθμ. 24/24.3.92 έγγραφο του Νομαρχιακού Συμβουλίου Κοζάνης με την οποία εγκρίνει την παραχώρηση του 173 οικοπέδου στην Εκκλησιαστική Επιτροπή του Ι.Ν. Αγίου Γεωργίου Λυγερής.

6. Τα κτηματολογικά στοιχεία ΟΔ του συνοικισμού Λυγερής έτους 1978-79 στα οποία φαίνεται ότι το αριθμ. 173 οικόπεδο ΟΤ 29 έκταση 1194 τ.μ. είναι διαθέσιμο, αποφασίζουμε:

Παραχωρούμε κατά κυριότητα στην εκκλησιαστική Επιτροπή του Ιερού Ναού Αγίου Γεωργίου Λυγερής το αριθμ. 173 διαθέσιμο οικόπεδο ΟΤ 29 έκτασης 1194 τ.μ. της οριστικής διανομής του συνοικισμού Λυγερής έτους 1978-79 με σκοπό την ανέγερση αίθουσας πολλαπλών χρήσεων για λογ/σμό της εκκλησίας και χωρίς καταβολή τιμήματος ή άλλης αποζημιώσεως.

Η παραχώρηση γίνεται με τον όρο της ανάκλησης σε περίπτωση αλλαγής του σκοπού για τον οποίο παραχωρείται η έκταση.

Σε περίπτωση που κατά την διάρκεια εργασιών στο παραπάνω οικόπεδο βρεθούν αρχαία θα πρέπει να ειδοποιηθούν αμέσως οι υπηρεσίες: α) ΙΖ' Εφορεία Προϊστορικών και Κλασσικών Αρχαιοτήτων και β) την ΙΙην Εφορεία Βυζαντινών Αρχαιοτήτων.

Η απόφαση αυτή να δημοσιευθεί στην Εφημερίδα της Κυβερνήσεως.

Κοζάνη, 22 Απριλίου 1992

Ο Νομάρχης
Α. ΚΑΤΣΑΡΟΣ

Αριθ. 4662 (7)

Σύσταση ιδίου Νομικού Προσώπου στην Κοινότητα Κάμπου Βοιών Ν. Λακωνίας με την επωνυμία «Σχολική Επιτροπή Νηπιαγωγείου Κάμπου Βοιών».

Ο ΝΟΜΑΡΧΗΣ ΛΑΚΩΝΙΑΣ

Έχοντας υπόψη:

1. Τις διατάξεις: α) Της παραγρ. 8 – 15 του άρθρου 5 του Ν. 1894/1990 «Για την Ακαδημία Αθηνών και άλλες εκπαιδευτικές διατάξεις» (Α' 110) και β) του άρθρου 187 του Δημοτικού και Κοινοτικού Κώδικα (Π.Δ. 323/1989) (Α' 146).

2. Την αριθ. 12/1992 απόφαση του Κοινοτικού Συμβουλίου Κάμπου Βοιών του Νομού Λακωνίας για σύσταση Σχολικής Επιτροπής, αποφασίζουμε:

1. Συνιστούμε στην Κοινότητα Κάμπου Βοιών του Νομού Λακωνίας ίδιο νομικό πρόσωπο με την επωνυμία «Σχολική Επιτροπή Νηπιαγωγείου Κάμπου Βοιών».

Η συνιστώμενη με την απόφαση αυτή Σχολική Επιτροπή διοικείται από 5μελές Διοικητικό Συμβούλιο, αποτελούμενο από:

α) Τον εκάστοτε Πρόεδρο της Κοινότητας, ως Πρόεδρο της Σχολικής Επιτροπής.

β) Δύο (2) Κοινοτικούς Συμβούλους οριζομένους από το Κοινοτικό Συμβούλιο.

γ) Τον εκάστοτε Διευθυντή του Νηπιαγωγείου.

δ) Τον εκπρόσωπο του Συλλόγου Γονέων και Κηδεμόνων του Νηπιαγωγείου.

2. Η θητεία του πρώτου Διοικητικού Συμβουλίου της συνιστωμένης με την απόφαση αυτής Σχολικής Επιτροπής λήγει με τη λήξη της κοινοτικής περιόδου 1991 – 1994.

Η θητεία των μελών του Διοικητικού Συμβουλίου ακολουθεί τη κοινοτική περίοδο.

3. Το Διοικητικό Συμβούλιο της Σχολικής Επιτροπής εκλέγει τον Αντιπρόεδρο και το Γραμματέα του.

4. Σκοπός του Νομικού Προσώπου είναι:

α) Η διαχείριση των πιστώσεων που διατίθενται για την κάλυψη των δαπανών λειτουργίας, θέρμανσης, φωτισμού, ύδρευσης, τηλεφώνου, αποχέτευσης, αγοράς αναλώσιμων υλικών κ.λ.π.

β) Η αμοιβή καθαριστριών.

γ) Η εκτέλεση έργων για την επισκευή και συντήρηση των σχολείων και τον κάθε είδους εξοπλισμού τους.

δ) Η εισήγηση προς τις αντίστοιχες διευθύνσεις πρωτοβάθμιας και δευτεροβάθμιας εκπαίδευσης για τον εφοδιασμό από τον Οργανισμό Σχολικών Κτιρίων των σχολείων με έπιπλα και εξοπλιστικά είδη και από το Υπουργείο Εθνικής Παιδείας και Θρησκευμάτων με βιβλία για τις σχολικές βιβλιοθήκες.

ε) Η διαχείριση των εσόδων από την ενδεχομένη εκμετάλλευση των σχολικών κυλικείων και

στ) Η λήψη κάθε άλλου μέτρου που κρίνεται αναγκαίο για τη στήριξη της διοικητικής λειτουργίας των σχολικών μονάδων.

5. Πόροι της Σχολικής Επιτροπής είναι:

α) Η ετήσια επιχορήγηση του Κράτους.

β) Η ετήσια επιχορήγηση της Κοινότητας εκ δρχ. 100.000.

γ) Κάθε είδους εισφορές, δωρεές, κληρονομίες και κληροδοσίες.

δ) Εισπράξεις από το αντίτιμο των παρεχομένων πραγμάτων ή υπηρεσιών.

6. Το Νομικό Πρόσωπο εκπροσωπείται στο δικαστήριο και σε κάθε δημόσια αρχή από τον Πρόεδρο του Δ.Σ. και όταν αυτός απουσιάζει ή κωλύεται από τον Αντιπρόεδρο.

Η απόφαση αυτή να δημοσιευθεί στην Εφημερίδα της Κυβερνήσεως.

Σπάρτη, 13 Απριλίου 1992

Ο Νομάρχης
ΦΩΤΙΟΣ ΦΑΛΙΑΓΚΑΣ

Αριθ. 8579 (8)

Κατάργηση του Νομικού Προσώπου με την επωνυμία «Σχολική Επιτροπή Δημοτικού Σχολείου Νίκης και Δημοτικού Σχολείου Αχιλλείου Νίκης» Ν. Λάρισας.

Ο ΝΟΜΑΡΧΗΣ ΛΑΡΙΣΑΣ

Έχοντας υπόψη:

1. Τις διατάξεις του άρθρου 5 του Ν. 1894/1990 «Για την Ακαδημία Αθηνών και άλλες εκπαιδευτικές διατάξεις».

2. Τις διατάξεις του Π.Δ. 187 του Δημοτικού και Κοινοτικού Κώδικα.

3. Την 25360/1990 (ΦΕΚ 835/τ.Β'/1990) απόφασή μας με την οποία συστήθηκε το Νομικό Πρόσωπο «Σχολική Επιτροπή Δημοτικού Σχολείου Νίκης και Δημοτικού Σχολείου Αχιλλείου Νίκης» όπως τροποποιήθηκε με την 17338/1991 απόφασή μας.

4. Την 14/1992 απόφαση του Κ.Σ. Νίκης περί καταργήσεως του ανωτέρω Νομικού Προσώπου, αποφασίζουμε:

Καταργούμε το Νομικό Πρόσωπο που συστήθηκε με την αριθ. 25360/10.12.90 (ΦΕΚ 835/τ.Β'/90) απόφασή μας στη Κοινότητα Νίκης με την επωνυμία «Σχολική Επιτροπή Δημοτικού Σχολείου Νίκης και Δημοτικού Σχολείου Αχιλλείου Νίκης».

Η απόφαση αυτή να δημοσιευθεί στην Εφημερίδα της Κυβερνήσεως.

Λάρισα, 15 Απριλίου 1992

Με εντολή Νομάρχη
Ο Διευθυντής
ΔΗΜΗΤΡΙΟΣ ΚΑΛΑΦΑΤΑΚΗΣ

Αριθ. 9529 (9)

Σύσταση ιδίου Νομικού Προσώπου στην Κοινότητα Νίκης Νομού Λάρισας με την επωνυμία «Σχολική Επιτροπή Δημοτικού Σχολείου - Νηπιαγωγείου Νίκης».

Ο ΝΟΜΑΡΧΗΣ ΛΑΡΙΣΑΣ

Έχοντας υπόψη:

1. Τις διατάξεις: (α) της παράγρ. 8 - 15 του άρθρου 5 του Ν. 1894/1990 «Για την Ακαδημία Αθηνών και άλλες εκπαιδευτικές διατάξεις» (Α' 110) και (β) του άρθρου 187 του Δημοτικού και Κοινοτικού κώδικα (Π.Δ.323/1989) (Α' 146).

2. Την 14/1992 απόφαση του Κοινοτικού Συμβουλίου Νίκης του

Νομού Λάρισας για σύσταση σχολικής επιτροπής, αποφασίζουμε:

1. Συνιστούμε στην Κοινότητα Νίκης του Νομού Λάρισας ίδιο Νομικό Πρόσωπο με την επωνυμία «Σχολική επιτροπή Δημοτικού Σχολείου - Νηπιαγωγείου Νίκης».

Η συνιστωμένη με την απόφαση αυτή σχολική επιτροπή διοικείται από 5/μελές Διοικητικό Συμβούλιο, αποτελούμενο από:

α) Τον εκάστοτε Πρόεδρο της Κοινότητας, ως Πρόεδρο της Σχολικής Επιτροπής.

β) Τον Δ/ντή του Δημοτικού Σχολείου Νίκης.

γ) Την Διευθύντρια του Νηπιαγωγείου.

δ) Τον εκπρόσωπο του Συλλόγου Γονέων και Κηδεμόνων.

ε) Ένα δημότη κάτοικο Νίκη που ορίζεται από το Κοινοτικό Συμβούλιο.

2. Η θητεία του πρώτου Διοικητικού Συμβουλίου της συνιστωμένης με την απόφαση αυτή Σχολικής Επιτροπής λήγει με τη λήξη της Κοινοτικής περιόδου 1991 - 1994.

Η θητεία των μελών του Διοικητικού Συμβουλίου ακολουθεί τη κοινοτική περίοδο.

3. Το Διοικητικό Συμβούλιο της Σχολικής Επιτροπής εκλέγει τον Αντιπρόεδρο και τον Γραμματέα του.

4. Σκοπός του Νομικού Προσώπου είναι:

α) Η διαχείριση των πιστώσεων που διατίθενται για την κάλυψη των δαπανών λειτουργίας, θέρμανσης, φωτισμού, ύδρευσης, τηλεφώνου, αποχέτευσης, αγοράς αναλωσίμων υλικών κ.λ.π.

β) Η αμοιβή καθαριστριών.

γ) Η εκτέλεση έργων για την επισκευή και συντήρηση των σχολείων και του κάθε είδους εξοπλισμού τους.

δ) Η εισήγηση προς τις αντίστοιχες διευθύνσεις πρωτοβάθμιας και δευτεροβάθμιας εκπαίδευσης για τον εφοδιασμό από τον Οργανισμό Σχολικών Κτιρίων των Σχολείων με έπιπλα και εξοπλιστικά είδη και από το Υπουργείο Εθνικής Παιδείας και Θρησκευμάτων με βιβλία για τις σχολικές Βιβλιοθήκες.

ε) Η διαχείριση των εσόδων από την ενδεχόμενη εκμετάλλευση των σχολικών κυλικείων και

στ) Η λήψη κάθε άλλου μέτρου που κρίνεται αναγκαίο για τη στήριξη της Διοικητικής λειτουργίας των σχολικών μονάδων.

5. Πόροι της σχολικής Επιτροπής είναι:

α) Η ετήσια επιχορήγηση του Κράτους.

β) Η ετήσια Επιχορήγηση της Κοινότητας Νίκης.

γ) Κάθε είδους εισφορές, δωρεές, κληρονομίες και κληροδοσίες.

6. Περιουσία: Αγροτεμάχια 170 στρεμμάτων.

7. Το Νομικό Πρόσωπο εκπροσωπείται στο Δικαστήριο και σε κάθε δημόσια αρχή από τον Πρόεδρο του Διοικητικού Συμβουλίου και όταν αυτός απουσιάζει ή κωλύεται από τον Αντιπρόεδρο.

Η απόφαση αυτή να δημοσιευθεί στην Εφημερίδα της Κυβερνήσεως.

Λάρισα, 15 Απριλίου 1992

Με εντολή Νομάρχη
Ο Διευθυντής
ΔΗΜΗΤΡΙΟΣ ΚΑΛΑΦΑΤΑΚΗΣ

Αριθ. 9530 (10)

Σύσταση ιδίου Νομικού Προσώπου στην Κοινότητα Νίκης Νομού Λάρισας με την επωνυμία «Σχολική Επιτροπή Δημοτικού Σχολείου Αχιλλείου Νίκης».

Ο ΝΟΜΑΡΧΗΣ ΛΑΡΙΣΑΣ

Έχοντας υπόψη:

1. Τις διατάξεις: (α) της παράγρ. 8 - 15 του άρθρου 5 του Ν. 1894/1990 «Για την Ακαδημία Αθηνών και άλλες εκπαιδευτικές διατάξεις» (Α' 110) και (β) του άρθρου 187 του Δημοτικού και Κοινοτικού κώδικα (Π.Δ.323/1989) (Α' 146).

2. Την 14/1992 απόφαση του Κοινοτικού Συμβουλίου Νίκης του Νομού Λάρισας για σύσταση σχολικής επιτροπής, αποφασίζουμε:

1. Συνιστούμε στην Κοινότητα Νίκης του Νομού Λάρισας ίδιο Νομικό Πρόσωπο με την επωνυμία «Σχολική επιτροπή Δημοτικού Σχολείου Αχιλλείου Νίκης».

Η συνιστωμένη με την απόφαση αυτή σχολική επιτροπή διοικείται από 3/μελές Διοικητικό Συμβούλιο, αποτελούμενο από:

α) Τον Κοινοτικό Σύμβουλο που ορίζεται με απόφαση του Κοινοτικού Συμβουλίου, ως Πρόεδρο της Σχολικής Επιτροπής.

β) Τον Δ/ντή του Δημοτικού Σχολείου Αχιλλείου.

γ) Τον εκπρόσωπο του Συλλόγου Γονέων και Κηδεμόνων του Δημοτικού Σχολείου Αχιλλείου.

2. Η θητεία του πρώτου Διοικητικού Συμβουλίου της συνιστωμένης με την απόφαση αυτή Σχολικής Επιτροπής λήγει με τη λήξη της Κοινοτικής περιόδου 1991 - 1994.

Η θητεία των μελών του Διοικητικού Συμβουλίου ακολουθεί τη κοινοτική περίοδο.

3. Το Διοικητικό Συμβούλιο της Σχολικής Επιτροπής εκλέγει τον Αντιπρόεδρο και τον Γραμματέα του.

4. Σκοπός του Νομικού Προσώπου είναι:

α) Η διαχείριση των πιστώσεων που διατίθενται για την κάλυψη των δαπανών λειτουργίας, θέρμανσης, φωτισμού, ύδρευσης, τηλεφώνου, αποχέτευσης, αγοράς αναλωσίμων υλικών κ.λ.π.

β) Η αμοιβή καθαριστριών.

γ) Η εκτέλεση έργων για την επισκευή και συντήρηση των σχολείων και του κάθε είδους εξοπλισμού τους.

δ) Η εισήγηση προς τις αντίστοιχες διευθύνσεις πρωτοβάθμιας και δευτεροβάθμιας εκπαίδευσης για τον εφοδιασμό από τον Οργανισμό Σχολικών Κτιρίων των Σχολείων με έπιπλα και εξοπλιστικά είδη και από το Υπουργείο Εθνικής Παιδείας και Θρησκευμάτων με βιβλία για τις σχολικές Βιβλιοθήκες.

ε) Η διαχείριση των εσόδων από την ενδεχόμενη εκμετάλλευση των σχολικών κυλικείων και

στ) Η λήψη κάθε άλλου μέτρου που κρίνεται αναγκαίο για τη στήριξη της Διοικητικής λειτουργίας των σχολικών μονάδων.

5. Πόροι της σχολικής Επιτροπής είναι:

α) Η ετήσια επιχορήγηση του Κράτους.

β) Η ετήσια Επιχορήγηση της Κοινότητας Νίκης.

γ) Κάθε είδους εισφορές, δωρεές, κληρονομίες και κληροδοσίες.

6. Περιουσία: Αγροτεμάχια 160 στρεμμάτων.

7. Το Νομικό Πρόσωπο εκπροσωπείται στο Δικαστήριο και σε κάθε δημόσια αρχή από τον Πρόεδρο του Διοικητικού Συμβουλίου και όταν αυτός απουσιάζει ή κωλύεται από τον Αντιπρόεδρο.

Η απόφαση αυτή να δημοσιευθεί στην Εφημερίδα της Κυβερνήσεως.

Λάρισα, 15 Απριλίου 1992

Με εντολή Νομάρχη
Ο Διευθυντής
ΔΗΜΗΤΡΙΟΣ ΚΑΛΑΦΑΤΑΚΗΣ

Αριθ. Ε.Ρ. 320 (11)

Αναπροσαρμογή εφάπαξ αποζημιώσεως ΚΑΦ Λιμένος Καρλοβασίου Ν. Σάμου για το έτος 1992.

Ο ΝΟΜΑΡΧΗΣ ΣΑΜΟΥ

Έχοντας υπόψη:

1. Τις διατάξεις του Ν. 3200/1955 «περί διοικητικής αποκεντρώσεως» όπως τροποποιήθηκαν και συμπληρώθηκαν μεταγενέστερα.

2. Τις διατάξεις του άρθρου 11 του Κωδ. Ν. 5167/1932 «περί ρυθμίσεως των εις τους Λιμένας φορτ/κών Εργασιών» όπως συμπληρώθηκαν μεταγενέστερα.

3. Τις διατάξεις του Π.Δ. 368/89 (ΦΕΚ 163/τ.Α'/16.6.89) «περί Οργανισμού Υπουργείου Εργασίας».

4. Τις διατάξεις του Π.Δ. 369/89 (ΦΕΚ 164/τ.Α'/16.6.89 «περί Οργανώσεως των Υπηρεσιών Εργασίας των Νομαρχιών».

5. Τις διατάξεις του Π.Δ. 436/91 «τροποποίηση και συμπλήρωση των Προεδρικών Διαταγμάτων 368/89 & 369/89».

6. Το υπ' αριθμ. πρωτ. 10718/31.3.92 έγγραφο του Υπουργείου Εργασίας Δ/νσης Δ3 Τμήμα IV, αποφασίζουμε:

1. Την αναπροσαρμογή της εφάπαξ αποζημίωσης των φορτ/τών που εργάζονται στον Λιμένα Καρλοβασίου, το ποσό δε που θα χορηγείται στους εξερχομένους του έχει ως εξής:

α. Για τα 10 πρώτα έτη συμμετοχής στο ΚΑΦ θα χορηγείται το ποσό των 322.000 δρχ.

β. Από το 11ο έως το 20ο έτος συμμετοχής στο ΚΑΦ θα χορηγείται το ποσό των 23.000 δρχ. κατ' έτος.

γ. Από το 21ο έως το 30ο έτος συμμετοχής στο ΚΑΦ θα χορηγείται το ποσό των 20.700 δρχ. κατ' έτος.

δ. Το ανώτατο όριο σε καμμιά περίπτωση δεν θα υπερβαίνει το ποσό των 759.000 δρχ. και θα καλύπτεται Φορτ/τής με 30 χρόνια υπηρεσίας στο ΚΑΦ.

2. Η παρούσα να δημοσιευθεί στην Εφημερίδα της Κυβερνήσεως.

Σάμος, 20 Απριλίου 1992

Ο Νομάρχης
ΑΘΑΝΑΣΙΟΣ ΧΕΙΜΑΡΑΣ

Αριθ. ΕΣ 7562 (12)

Υπαγωγή προσωπικού της Κοινότητας Οίτης Ν. Φθιώτιδας στις διατάξεις του Ν. 1188/81.

Ο ΝΟΜΑΡΧΗΣ ΦΘΙΩΤΙΔΑΣ

Με την 7562/13.4.92 απόφαση του Νομάρχη Φθιώτιδας, που εκδόθηκε σύμφωνα με τις διατάξεις των άρθρων 3 και 48 του Ν. 1188/81 και μετά σύμφωνη γνωμοδότηση του Υπηρεσιακού Συμβουλίου του άρθρου 14 του Ν. 1586/86 έγινε υπαγωγή του προσωπικού της Κοινότητας Οίτης στο Α' Βιβλίο του αυτού Νόμου, επειδή συντρέχουν οι απαραίτητες οικονομικές προϋποθέσεις.

Η παρούσα να δημοσιευθεί στην Εφημερίδα της Κυβερνήσεως.

Λαμία, 13 Απριλίου 1992

Ο Νομάρχης
ΓΕΩΡΓΙΟΣ ΚΑΛΑΝΤΖΗΣ

ΔΙΟΡΘΩΣΕΙΣ ΣΦΑΛΜΑΤΩΝ

(13)

Στο ΦΕΚ 177/27.3.1991 (τεύχος Β') όπου δημοσιεύθηκε η 4392/28.2.91 απόφαση του Νομάρχη Φθιώτιδας περί συστάσεως Σχολικής Επιτροπής διορθώνεται η εσφαλμένη επωνυμία «Σχολική Επιτροπή Δημ. Σχολείου Καινουρίου» στην ορθή «Σχολική Επιτροπή Δημ. Σχολείου - Νηπιαγωγείου Καινουρίου Ν. Φθιώτιδας».

(Από τη Νομαρχία Φθιώτιδας)

ΑΠΟ ΤΟ ΕΘΝΙΚΟ ΤΥΠΟΓΡΑΦΕΙΟ